
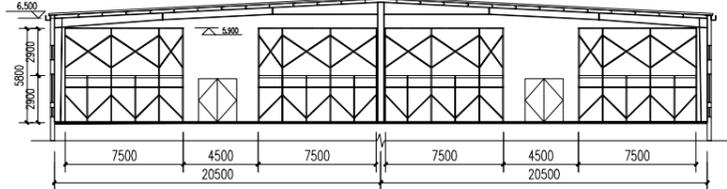
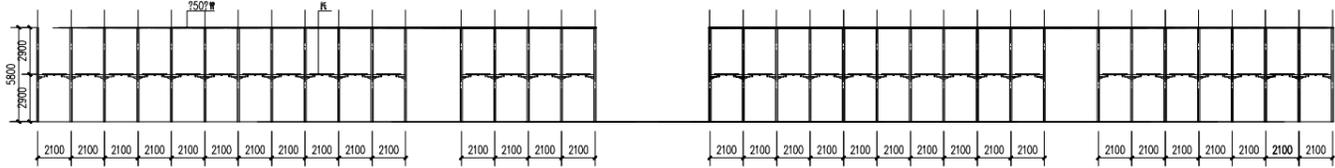
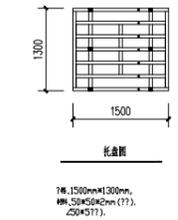
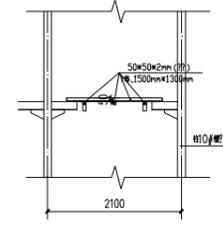


安徽华茂纺织集团有限公司3500平米成品库

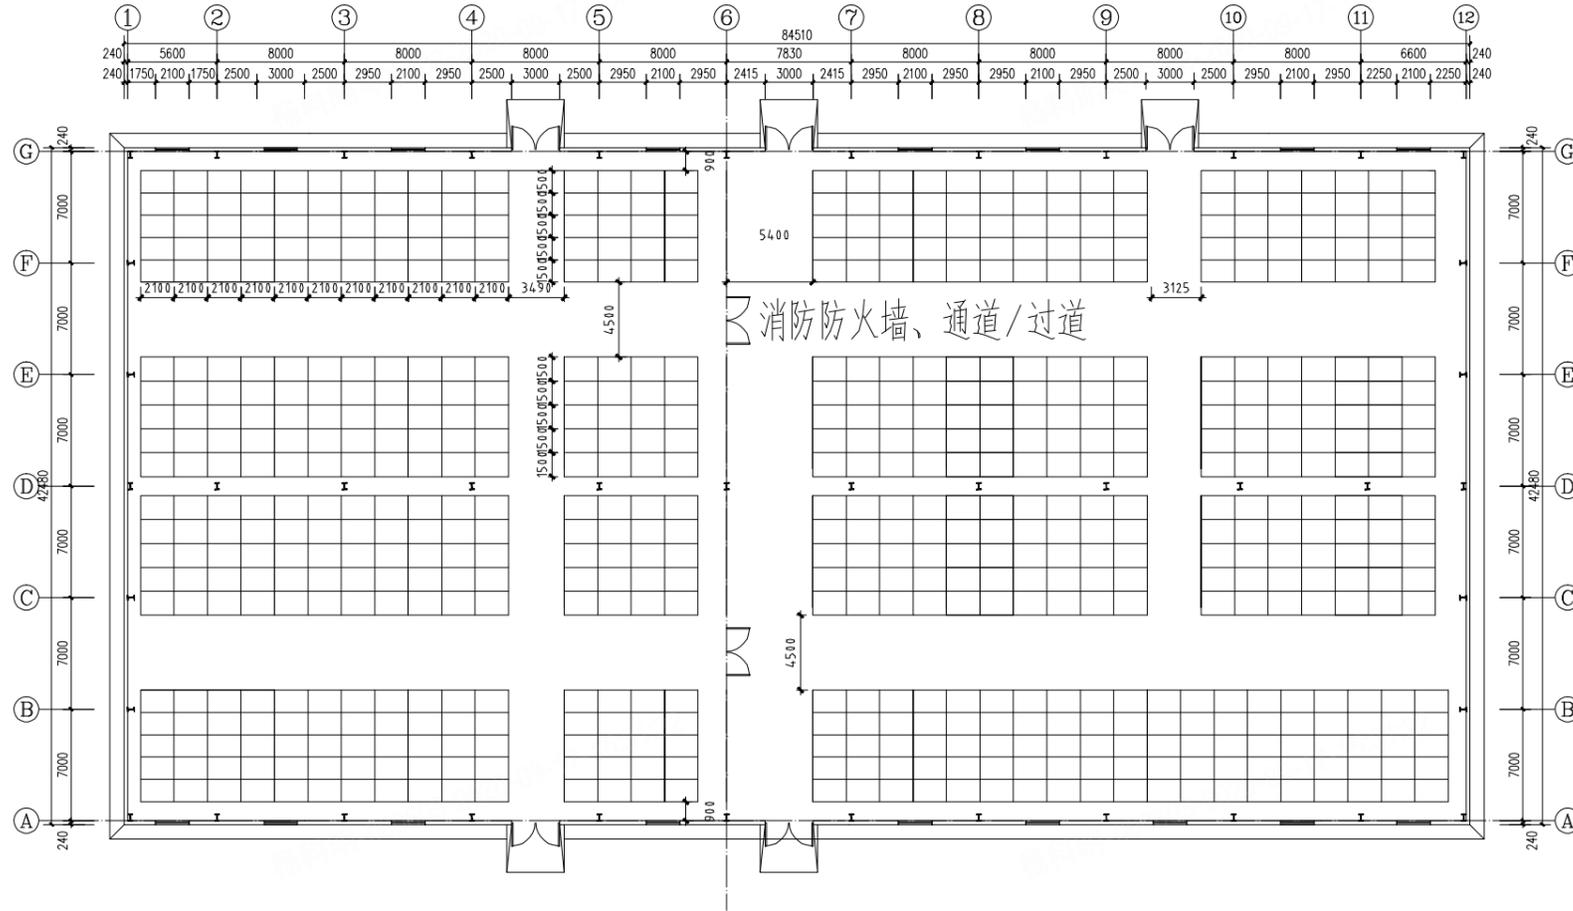

安徽华茂纺织集团有限公司成品3500平方仓库货架布局HF WYG (共1300个托盘位)



安徽华茂纺织集团有限公司